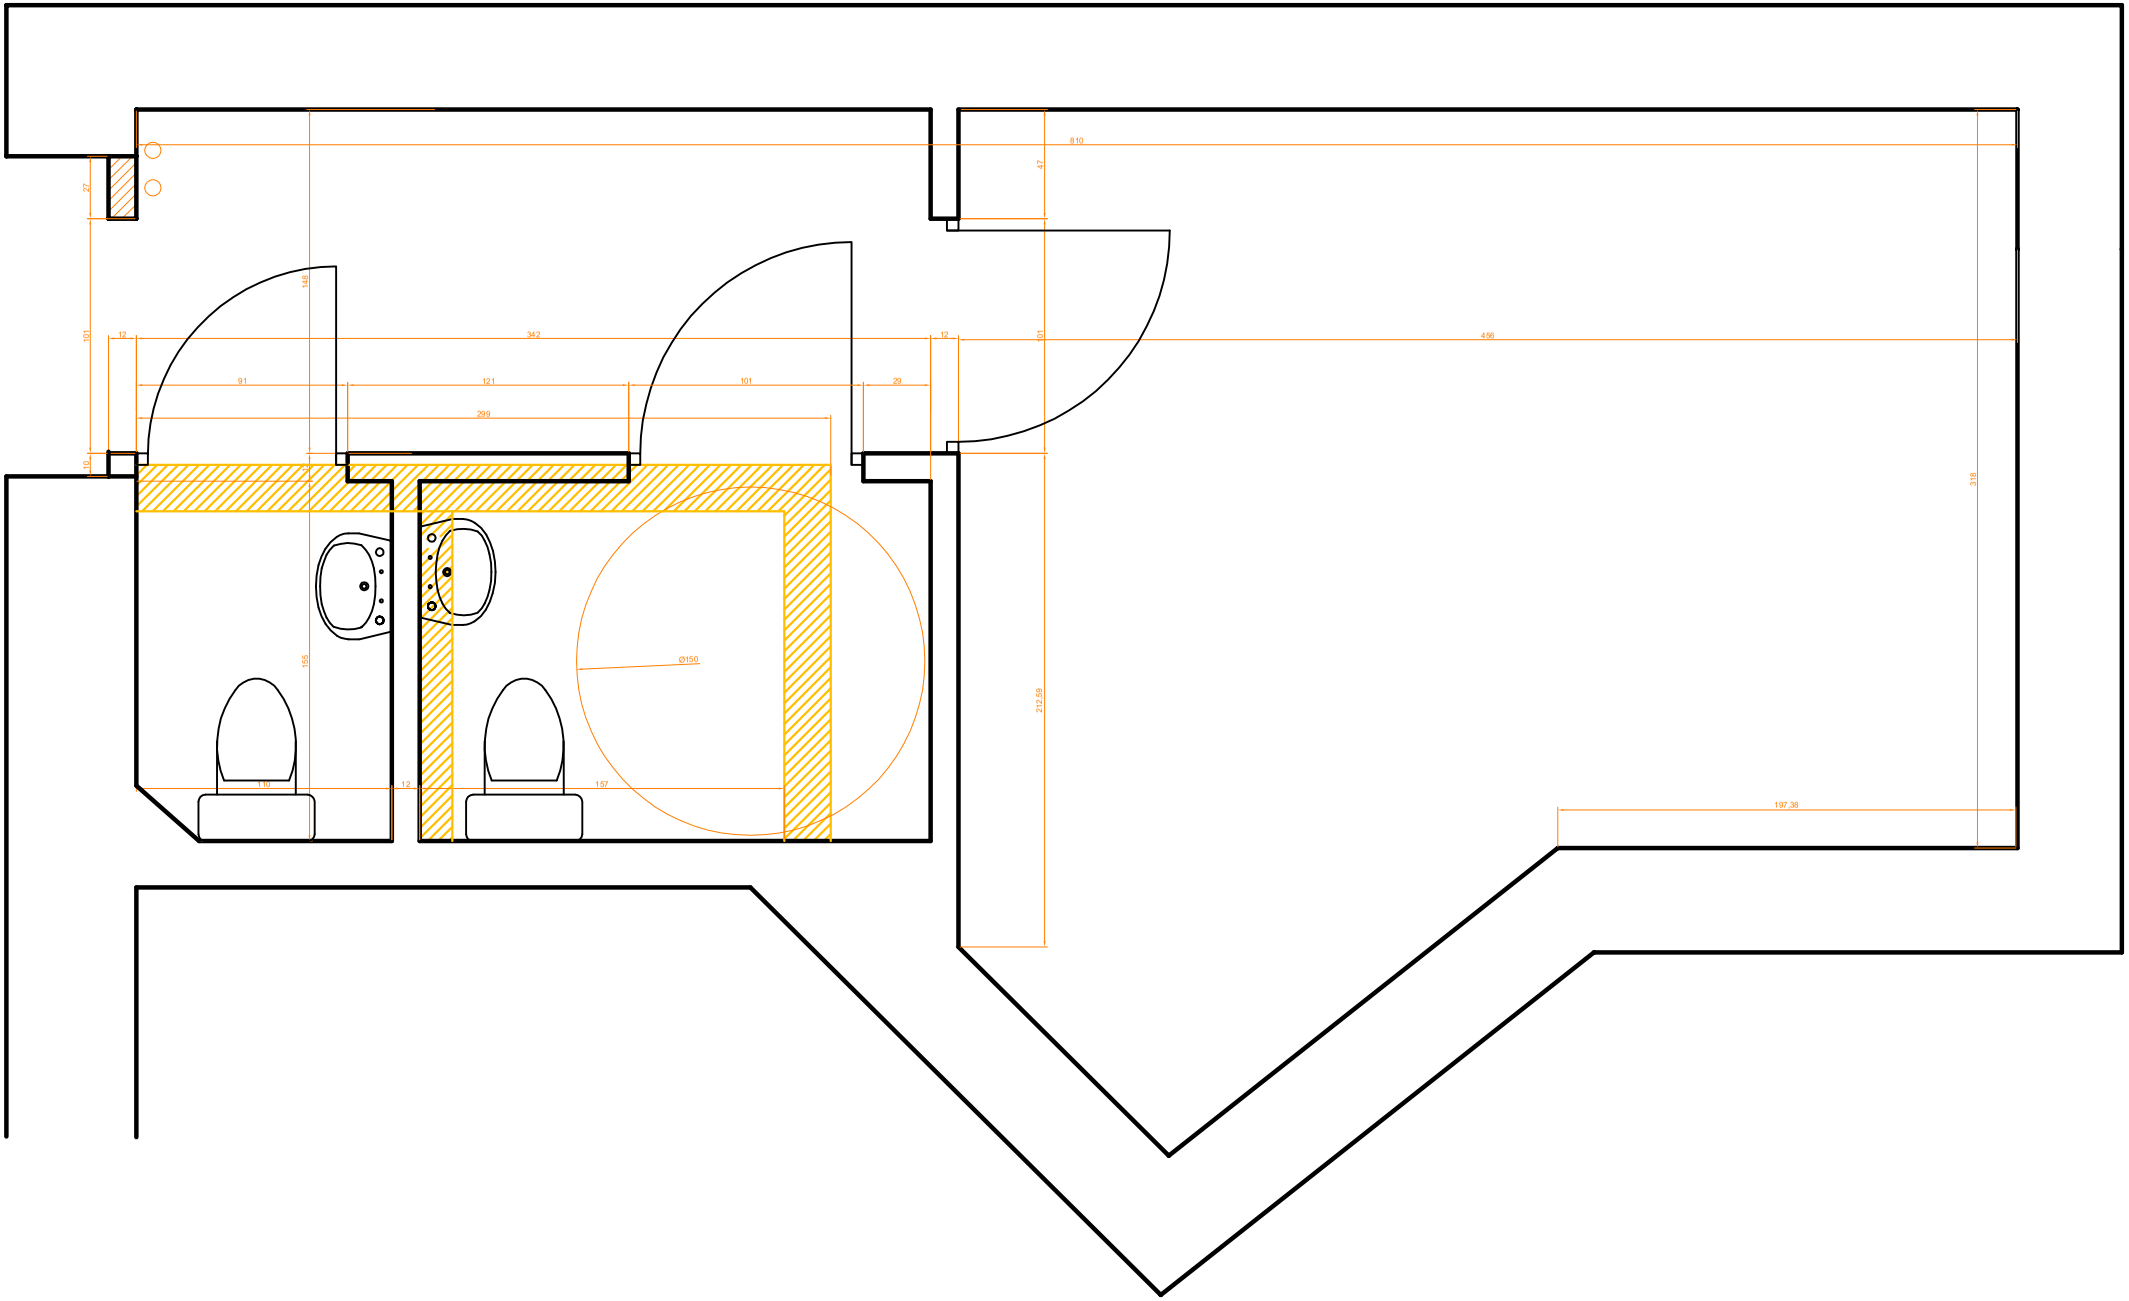PO PRZEBUDOWIE